


Delocalizzazione diritti edificatori

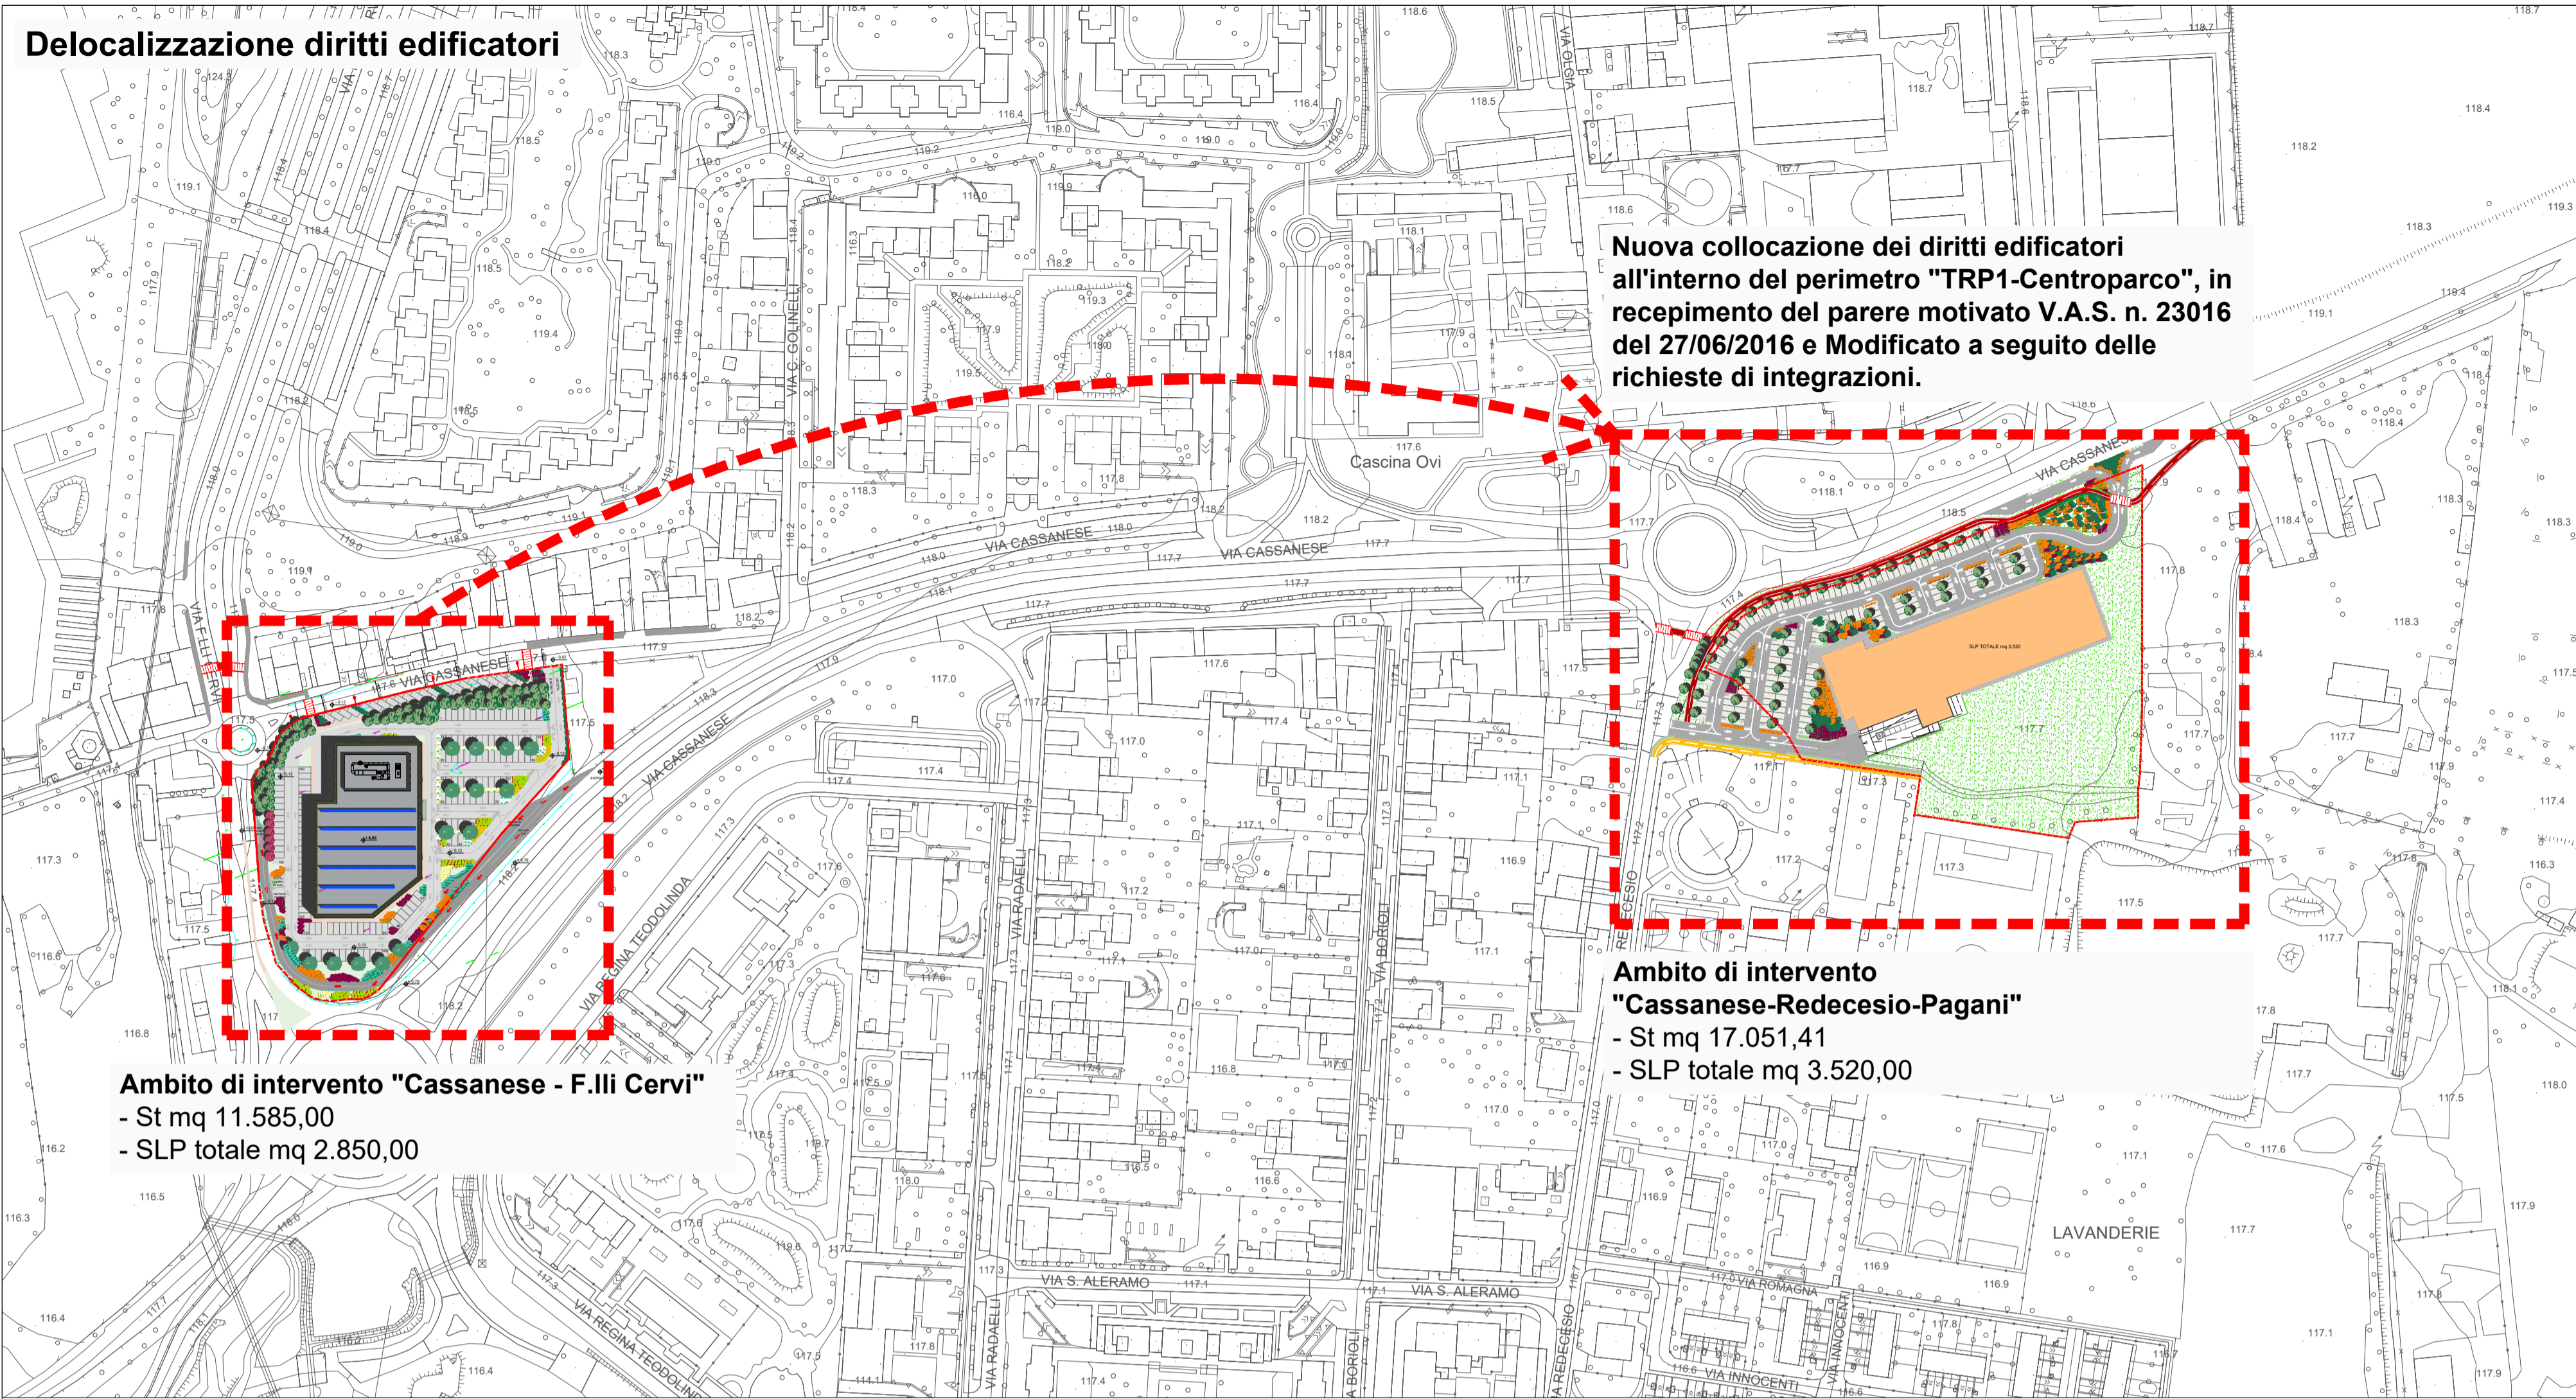


Nuova collocazione dei diritti edificatori all'interno del perimetro "TRP1-Centroparco", in recepimento del parere motivato V.A.S. n. 23016 del 27/06/2016 e Modificato a seguito delle richieste di integrazioni.

Ambito di intervento "Cassanese - F.lli Cervi"
 - St mq 11.585,00
 - SLP totale mq 2.850,00

Ambito di intervento "Cassanese-Redecesio-Pagani"
 - St mq 17.051,41
 - SLP totale mq 3.520,00

Bilancio dotazione aree a verde

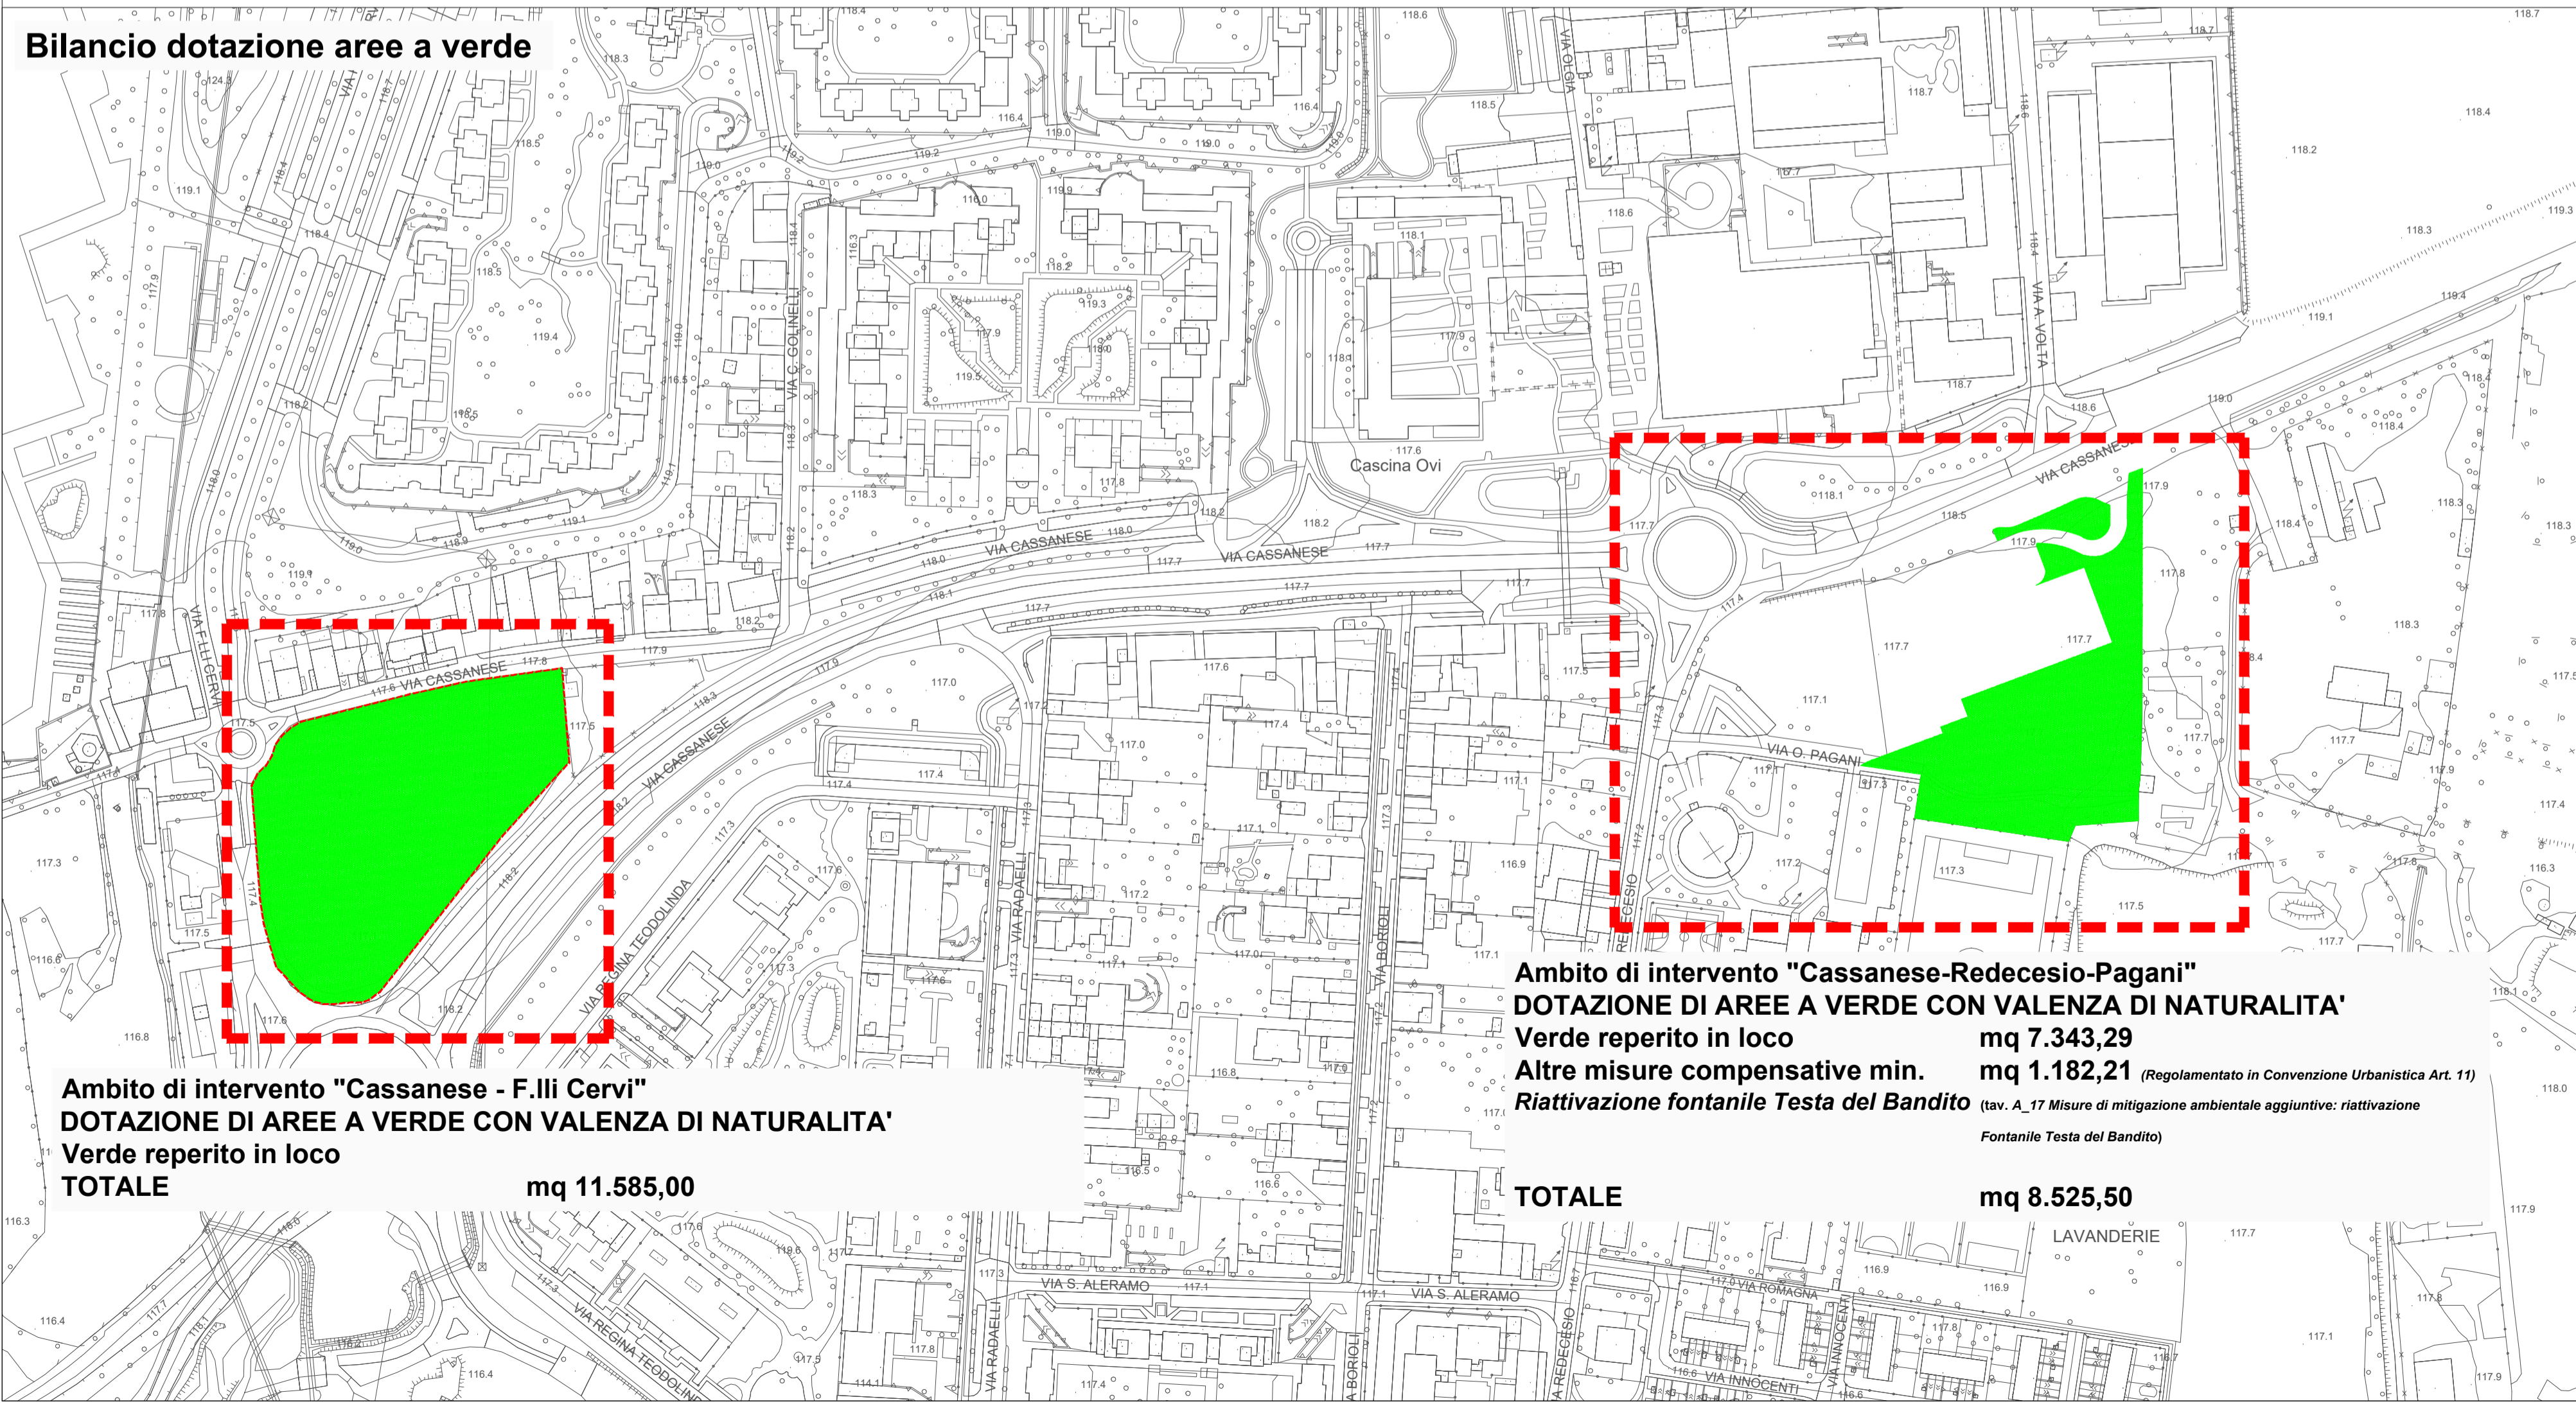

Ambito di intervento "Cassanese - F.lli Cervi"
 DOTAZIONE DI AREE A VERDE CON VALENZA DI NATURALITA'
 Verde reperito in loco
TOTALE mq 11.585,00

Ambito di intervento "Cassanese-Redecesio-Pagani"
 DOTAZIONE DI AREE A VERDE CON VALENZA DI NATURALITA'
 Verde reperito in loco mq 7.343,29
 Altre misure compensative min. mq 1.182,21 (Regolamento in Convenzione Urbanistica Art. 11)
 Riattivazione fontanile Testa del Bandito (tav. A_17 Misure di mitigazione ambientale aggiuntive: riattivazione Fontanile Testa del Bandito)

TOTALE mq 8.525,50

TEND s.r.l.
 Via Raffaele Rubattino, 94/a - Milano
 P.IVA: 07491650961

COMUNE DI SEGRATE


PIANO ATTUATIVO DI INIZIATIVA PRIVATA IN VARIANTE al Piano Attuativo "TRP1-Centroparco" relativo alla ricollocazione dei diritti volumetrici su ambito privato interno al perimetro TRP1

IN RECEPIMENTO DEL PARERE MOTIVATO N°23016 DEL 27-06-2016 DI ESCLUSIONE DALLA PROCEDURA DI V.A.S. MODIFICATO A SEGUITO DELLE RICHIESTE DI INTEGRAZIONE

Titolo elaborato :
PLANIVOLUMETRICO GENERALE AMBITI DI RIALLOCAZIONE DEI DIRITTI EDIFICATORI

All.to n.
A_04

Revisori	Controllato	Approvato	Data : Marzo 2017	Scala : 1:2000
			Agg.to : Novembre 2017	
			Agg.to :	

Concept Design :	Consulenze :
Il Progettista :	
	

Visto _____ Visto _____